


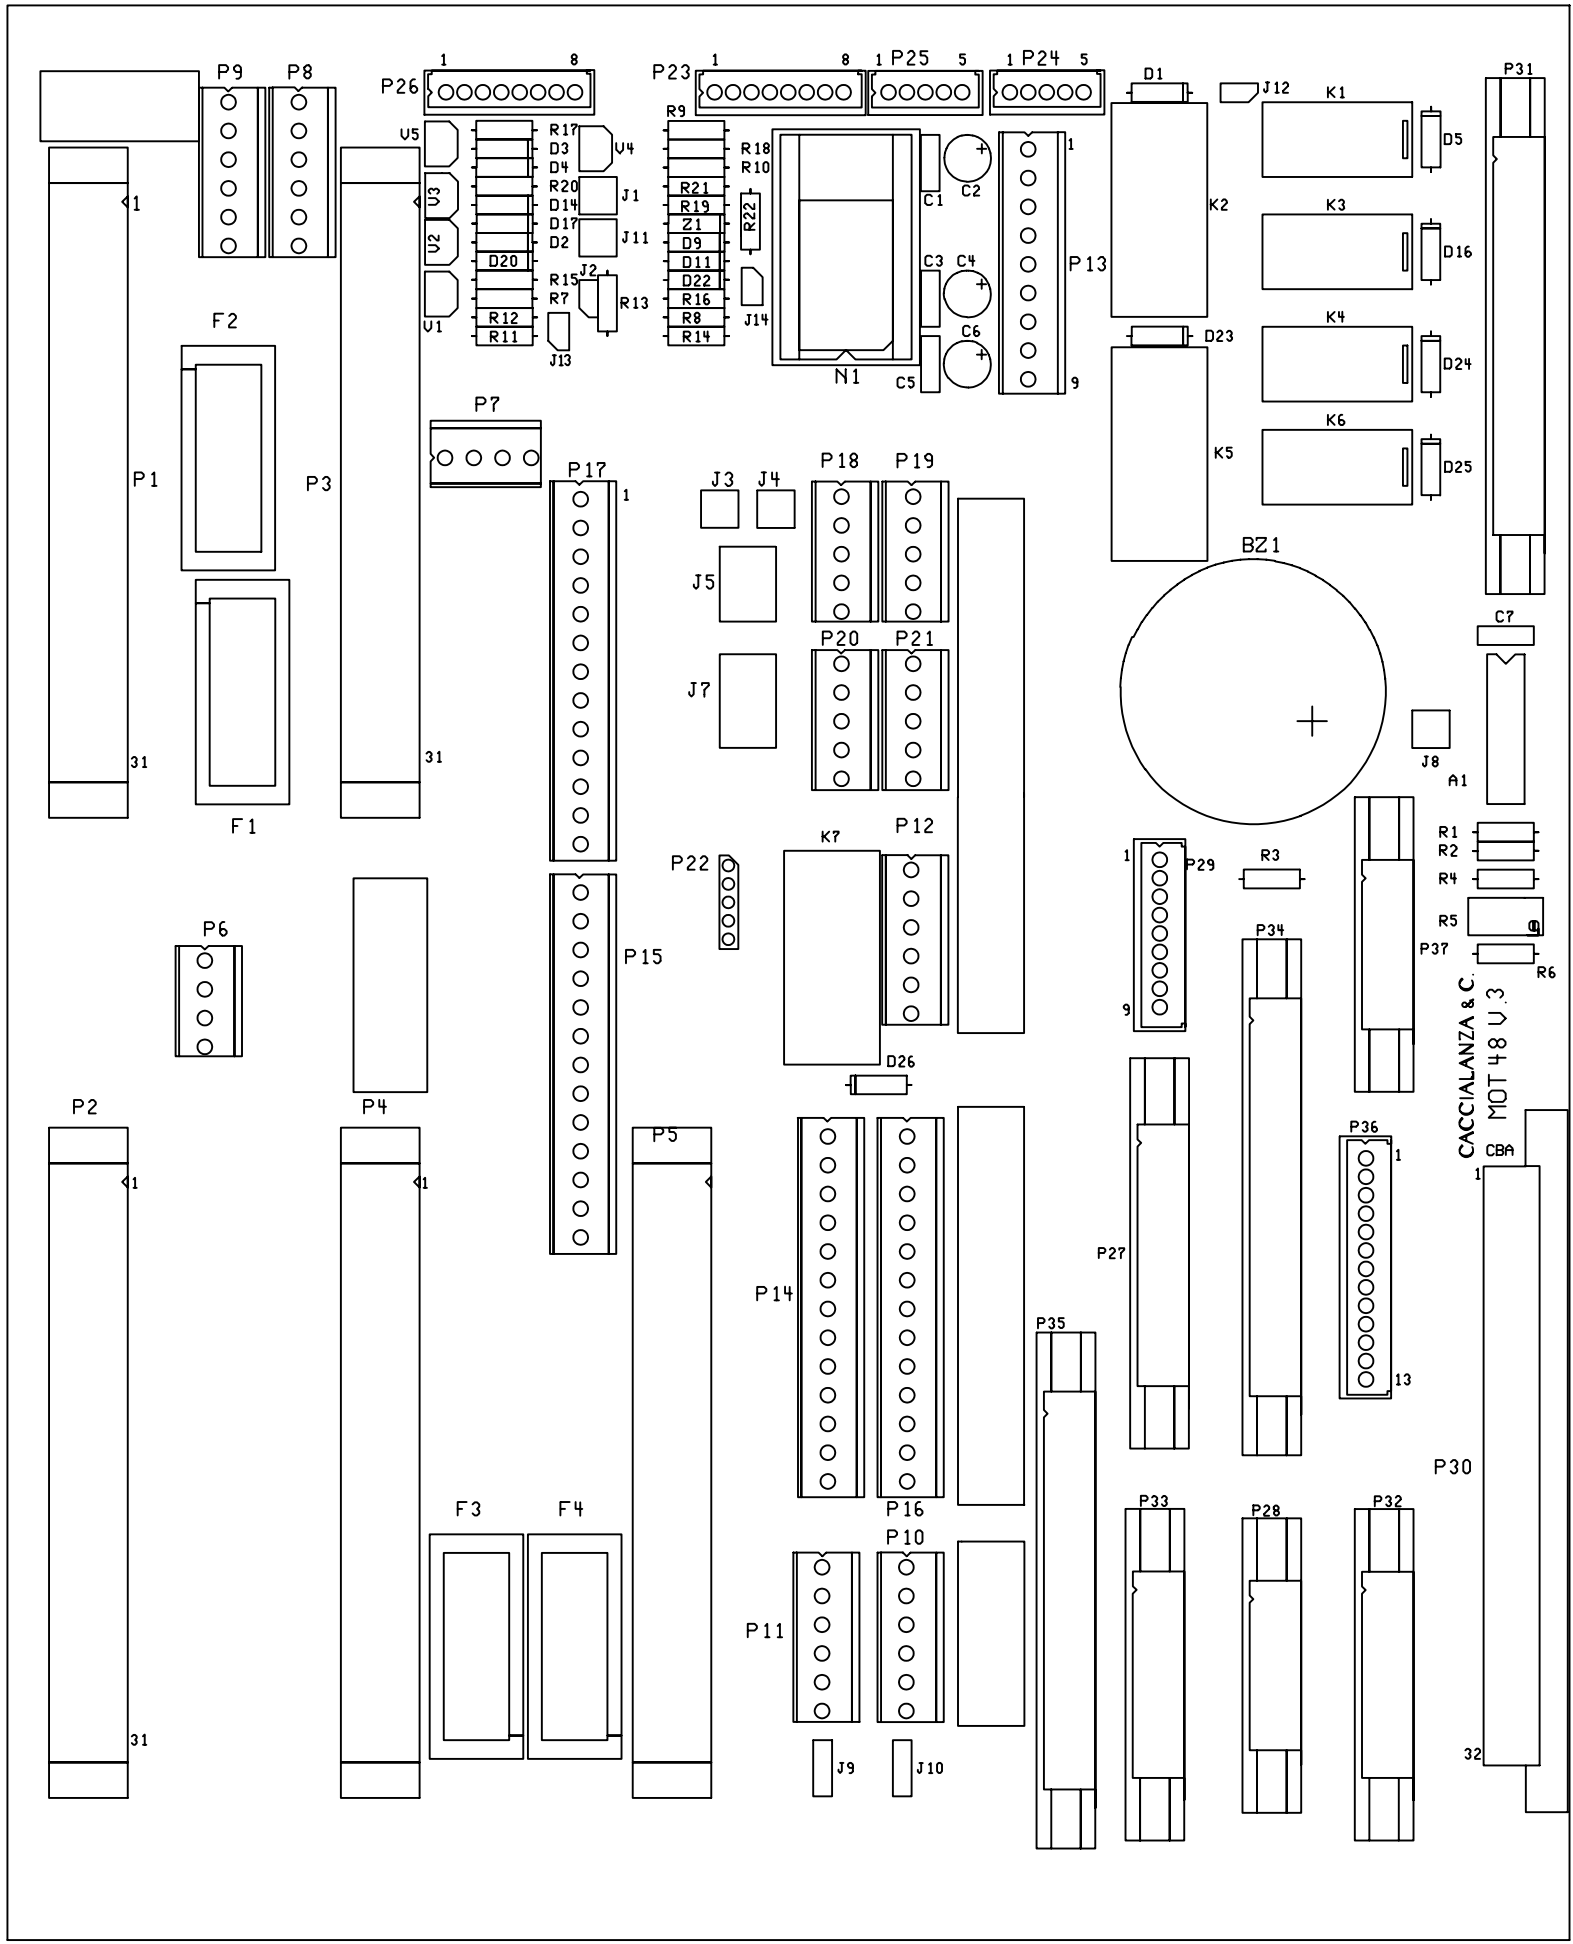

IMPORTANTE :
 CACCIALANZA & C. Sp.A. si riserva il diritto di modificare senza preavviso le informazioni contenute su questa scheda con il proposito di apportare miglioramenti alla produzione

IMPORTANT :
 CACCIALANZA & C. Sp.A. reserves the right to change or modify without previous notice any data or specification due to changes or modification in order to improve the products presented

1	15.12.99	RVISIONATO	CA	CA	
0	16.03.98	EMESSO	CA	CA	
Rev.	Date	Description	Drawn	Checked	Approved
CACCIALANZA & C. ANTINCENDIO SICUREZZA ANTINQUINAMENTO SEGRATE (MILANO) - ITALY		Client / Project			
		Title SCHEDA MOT48V3 PER LKS6 VISTA COMPONENTI			
	Date	Name			
Drawn	16.03.98	CA			
Checked	16.03.98	CA			
Approved					
Code	Sys.	Size	Scale	Dwg nr.	Rev.
4648014809		A3	1:1	46194806	1
Sheet 1 of 1					
THIS DRAWING IS THE PROPERTY OF CACCIALANZA & C. Sp.A. AND IS NOT TO BE REPRODUCED OR USED TO FURNISH ANY INFORMATION FOR MAKING OF DRAWINGS OR APPARATUS EXCEPT WHERE PROVIDED FOR BY AGREEMENT WITH SAID COMPANY					